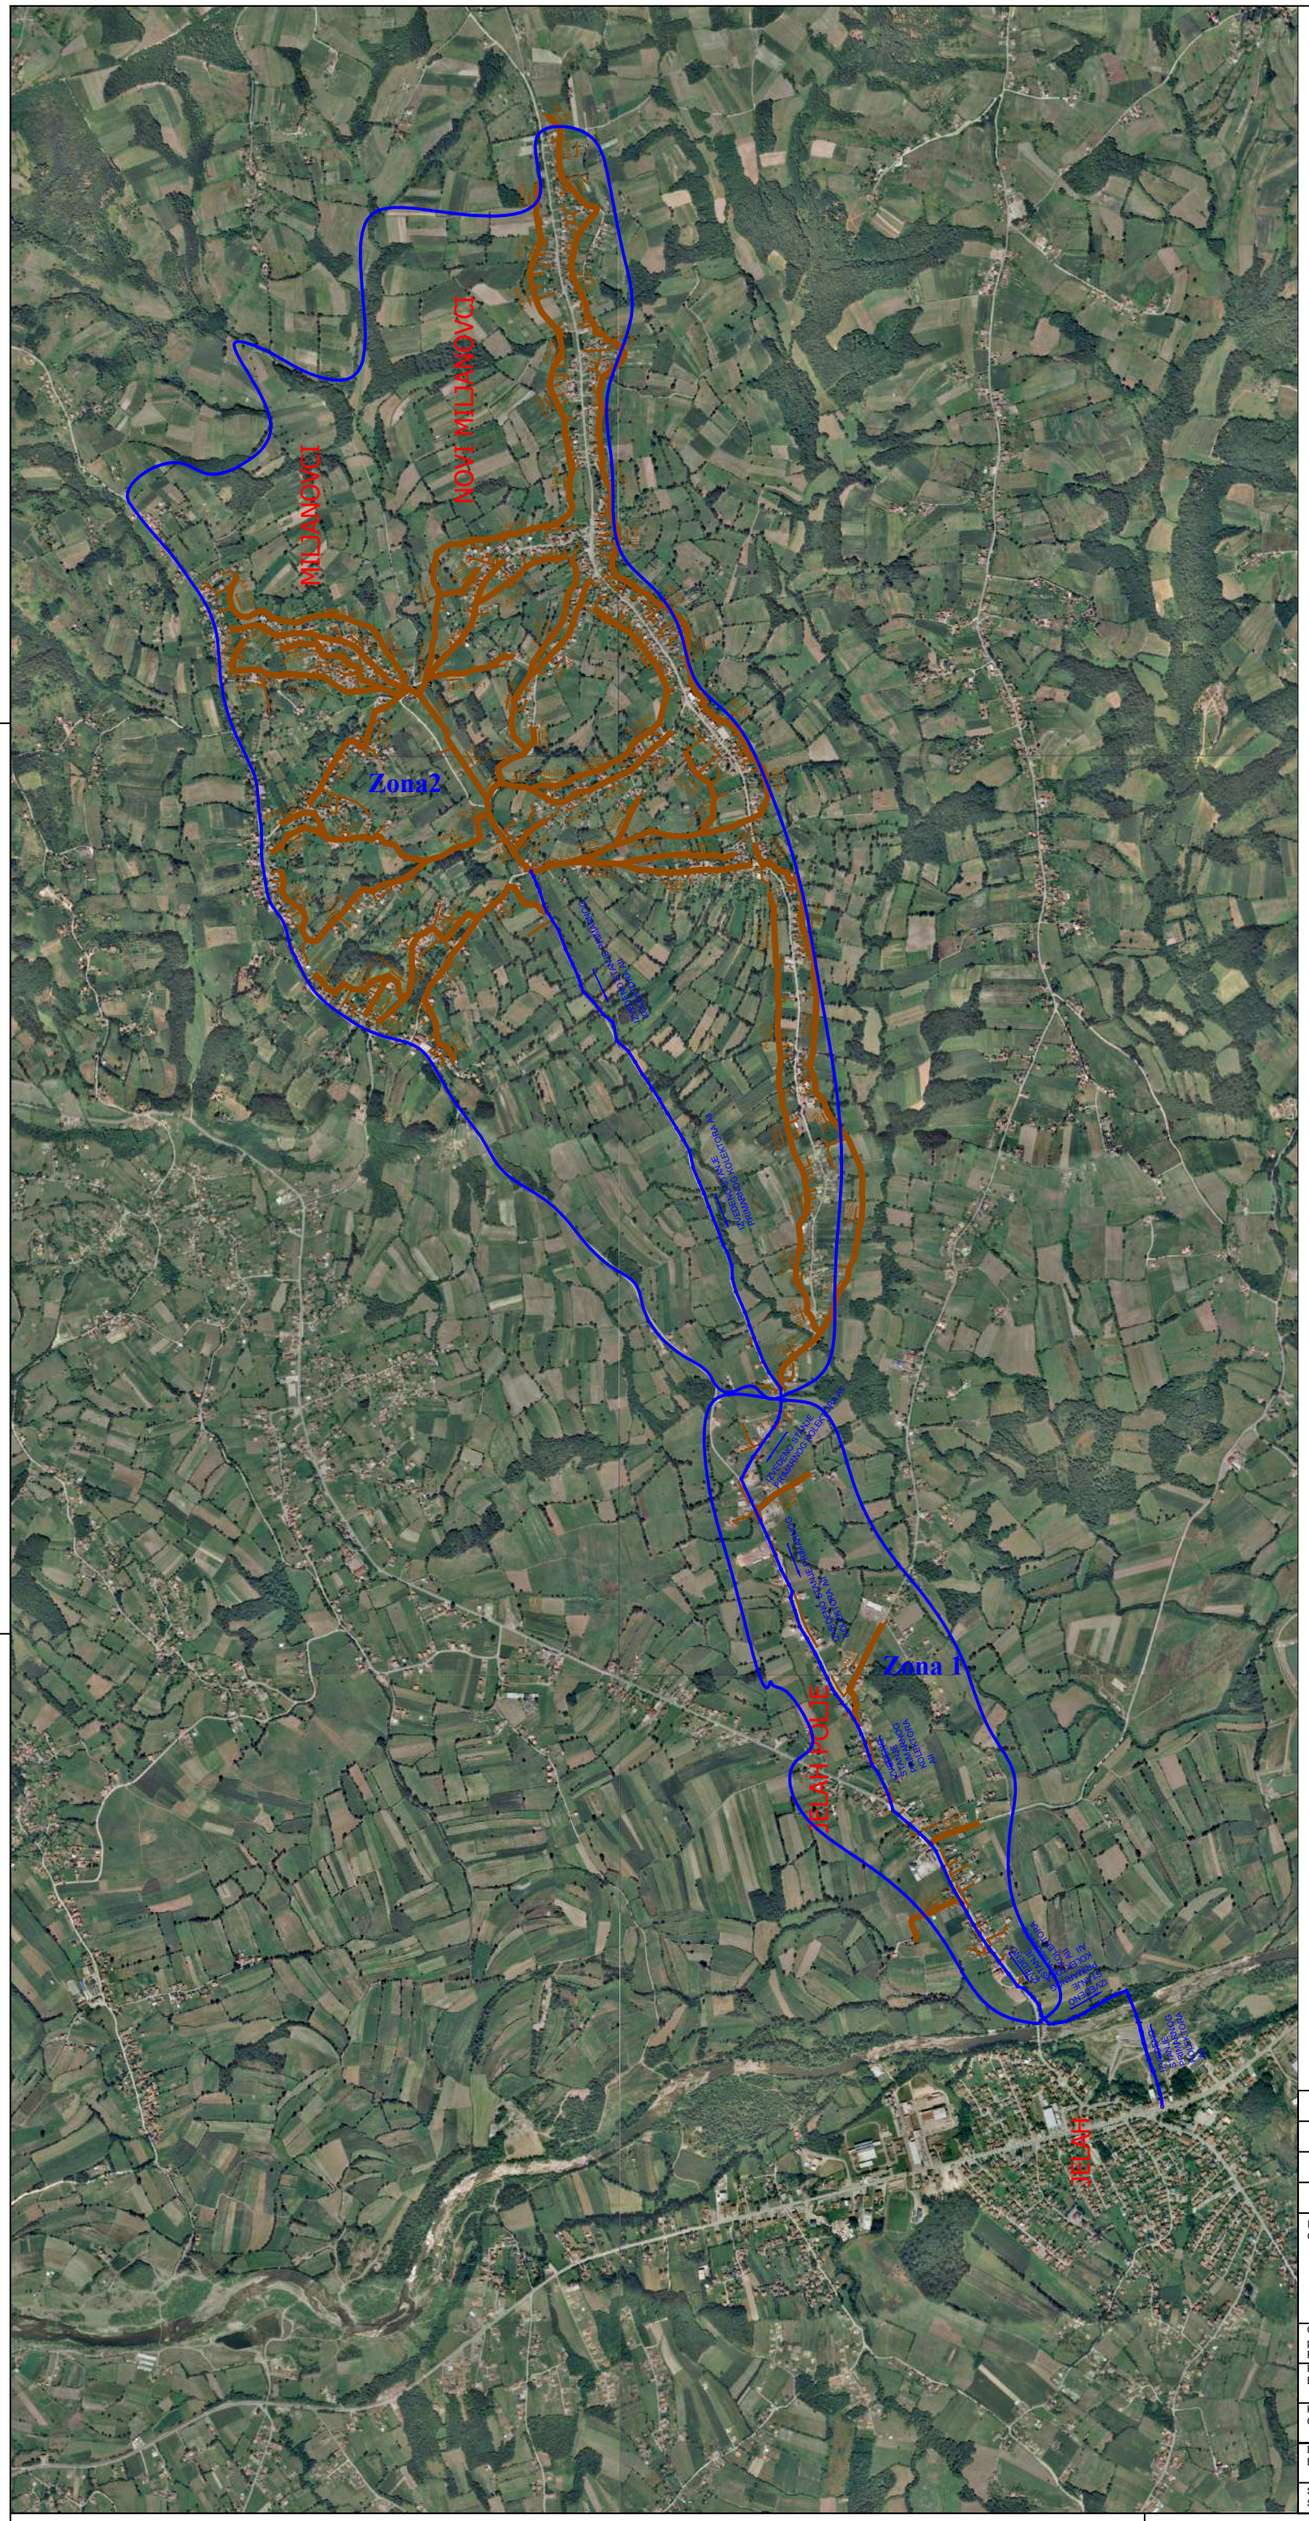

N
W E
S

LEGENDA:

FEKALNI KOLEKTOR

SMJER TEČENJA I NAZIV KOLEKTORA

PRIMARNI FEKALNI KOLEKTOR

Izmjena Revision	Datum Date	Opis izmjene Revision description	Projektant Design engineer
0	18.03.2016.	za odobrenje	Dina Hodžić

Investitor Client: Općina Tešanj

Projektna firma Engineering Consultants: saraj INŽENJERING d.o.o. za istraživanje, projektovanje, nadzor građenja
Zmaja od Bosne 7/7A, 71 000 Sarajevo
tel: +387 33 223 729, fax: +387 33 592 450
e-mail: info@sarajinzenjering.ba

Naziv projekta Project Title:
GLAVNI PROJEKT SEKUNDARNE I TERCIJARNE MREŽE I KUĆNIH PRIKLJUČAKA-WATSAN FBIH NA PODRUČJU OPĆINE TEŠANJ

Odgovorni projektant Project leader: Dina Hodžić, dipl.ing.građ.

Projektant saradnik Engineer: Kerim Čaušević, dipl.ing.građ.
Edita Tahmaz, ing.građ.

Kontrolirao Checked by: Mirsad Lončarević, dipl.ing.građ.

Direktor Director: Musabegović Mustafa,dipl.ing.mašinstva

Naziv crteža Drawing Title: PREGLEDNA SITUACIJA

Datum Date: 03.2016

Jedinice mjere Units: m

Mjerilo Scale: 1:20 000

Broj projekta / Job number: 5 4 8 / 1 5

Faza projekta / Phase of project: Glavni projekt

Disciplina / Discipline: 5 0 0 0

Rev.: 0

Crt.br./Draw.no: 4.1.

List Sheet: 1 od of 1

Saraj inženjering zadržava sva autorska prava korištenja i umnožavanja ovog dokumenta. Saraj inženjering i Investitor imaju pravo ovaj dokument koristiti samo za navedenu građevinu u skladu s Ugovorom.
Saraj inženjering have the sole ownership for use and distribution of this document with all the legal copyrights.Consortium and its members and the client are entitled to use this document for the defined project only as stipulated by the Contract.