


POLOŽAJ FUNKCIJA UNUTAR OBJEKTA
GRAFIČKI PRILOG BROJ.2

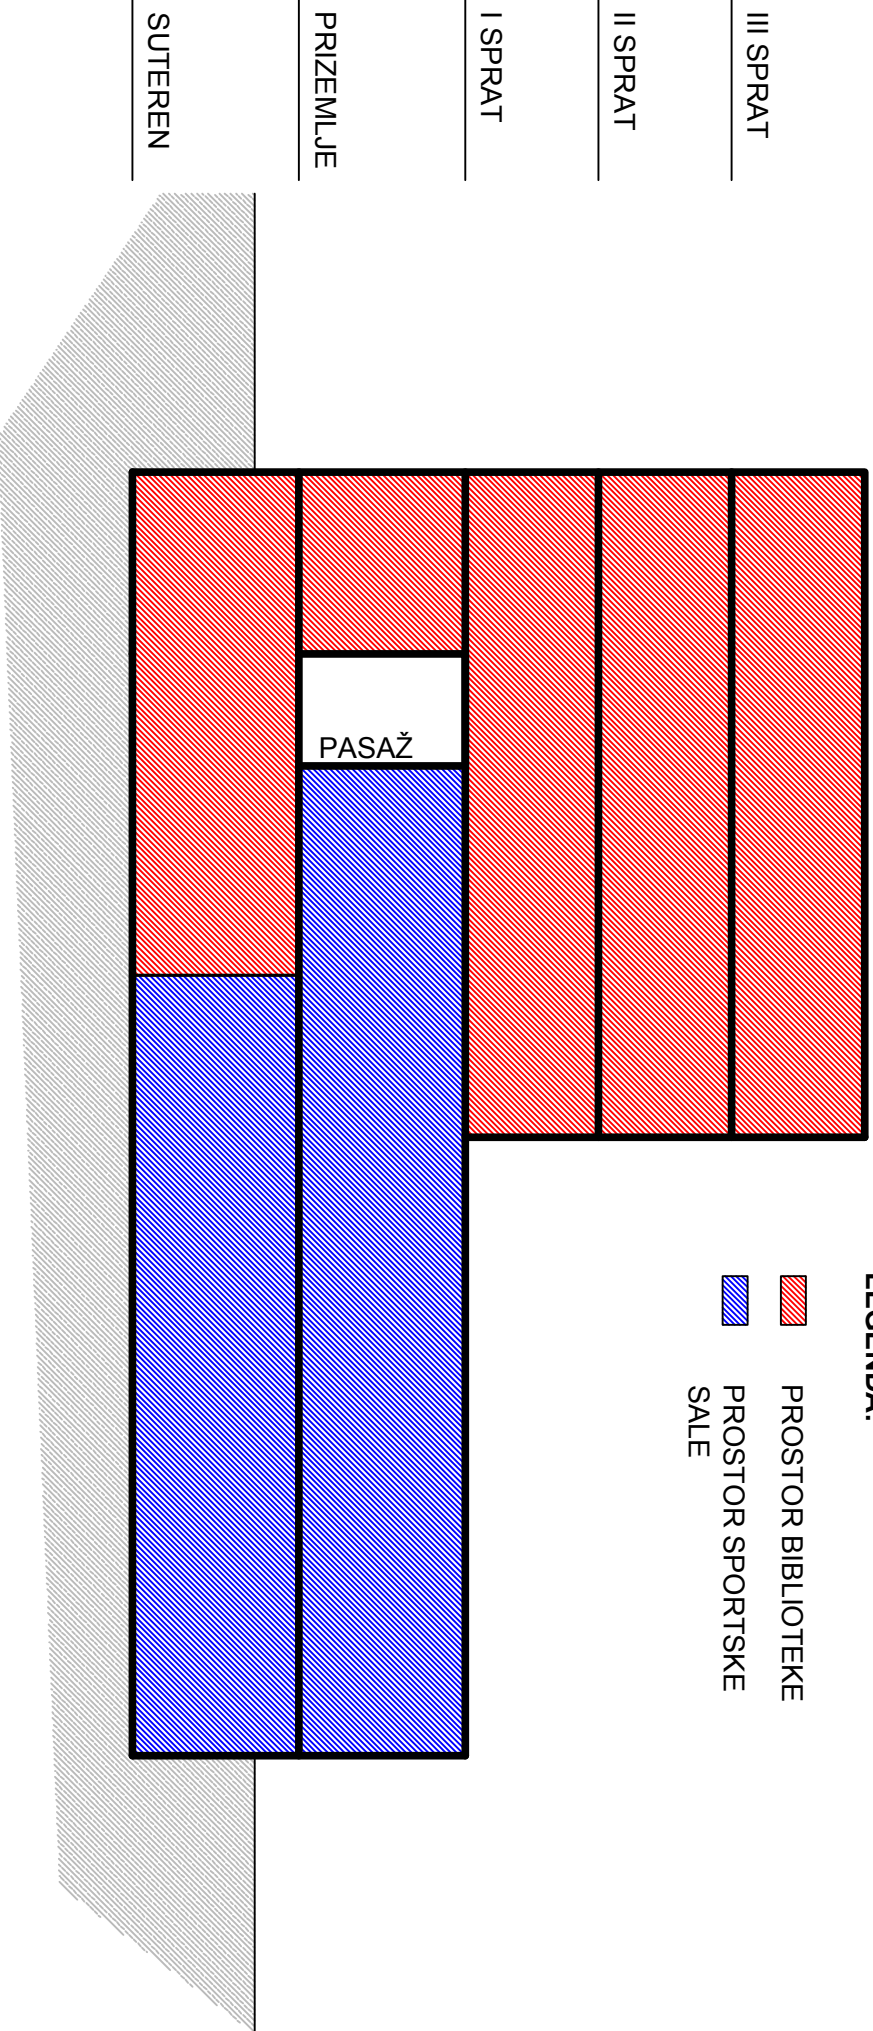

LEGENDA:

- PROSTOR BIBLIOTEKE
- PROSTOR SPORTSKE SALE