



SHEMATSKI PRIKAZ

ZAHTJEVA INICIJATORA U ODNOSU NA
ODREDBE REGULACIONOG PLANA I ONO
ŠTO JE VEĆ IZGRADENO-pogled na ulični
izgled (iz Ul. Braće Pabrić)

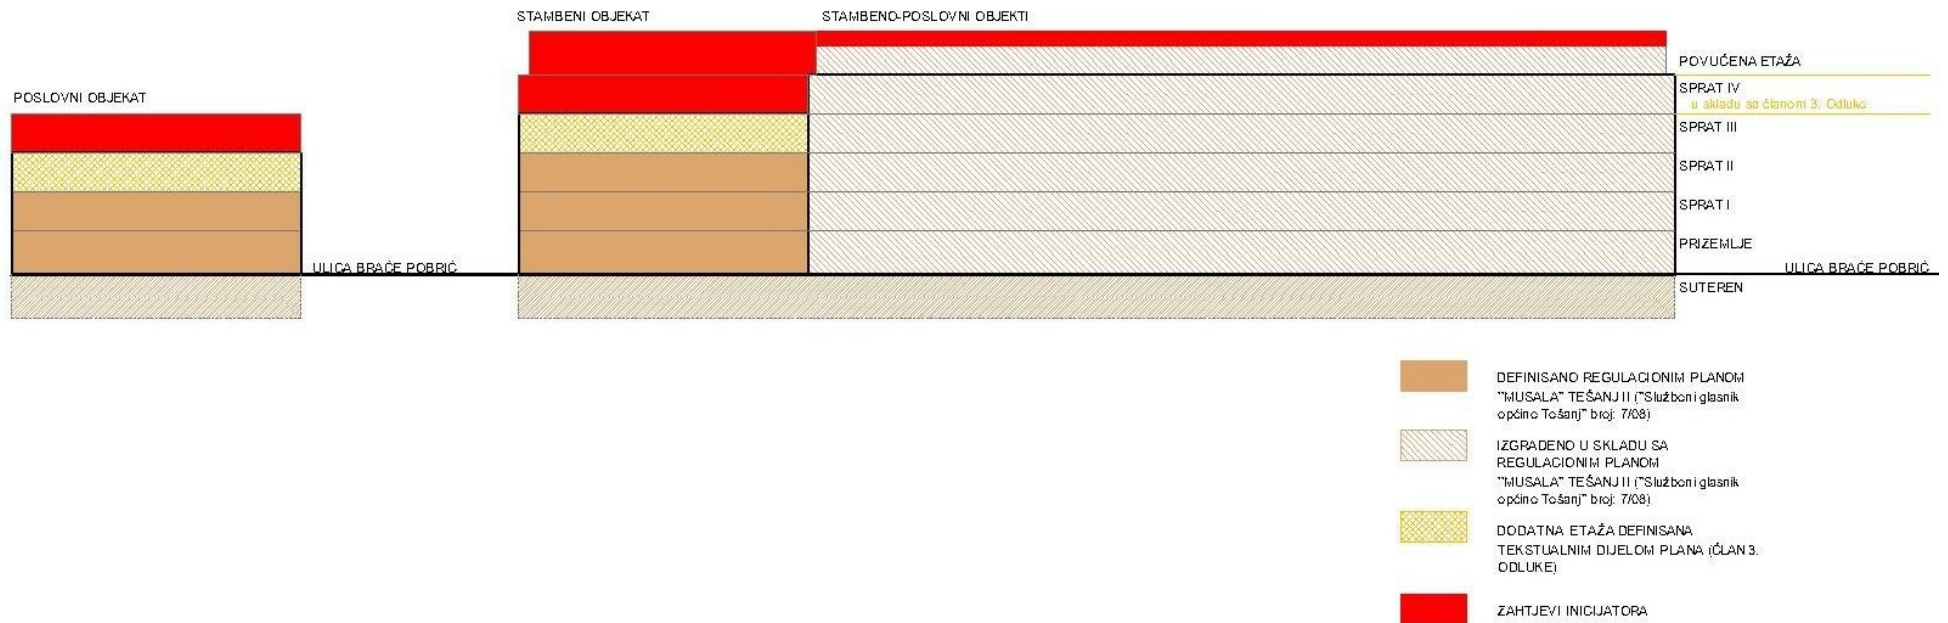

SHEMA 1

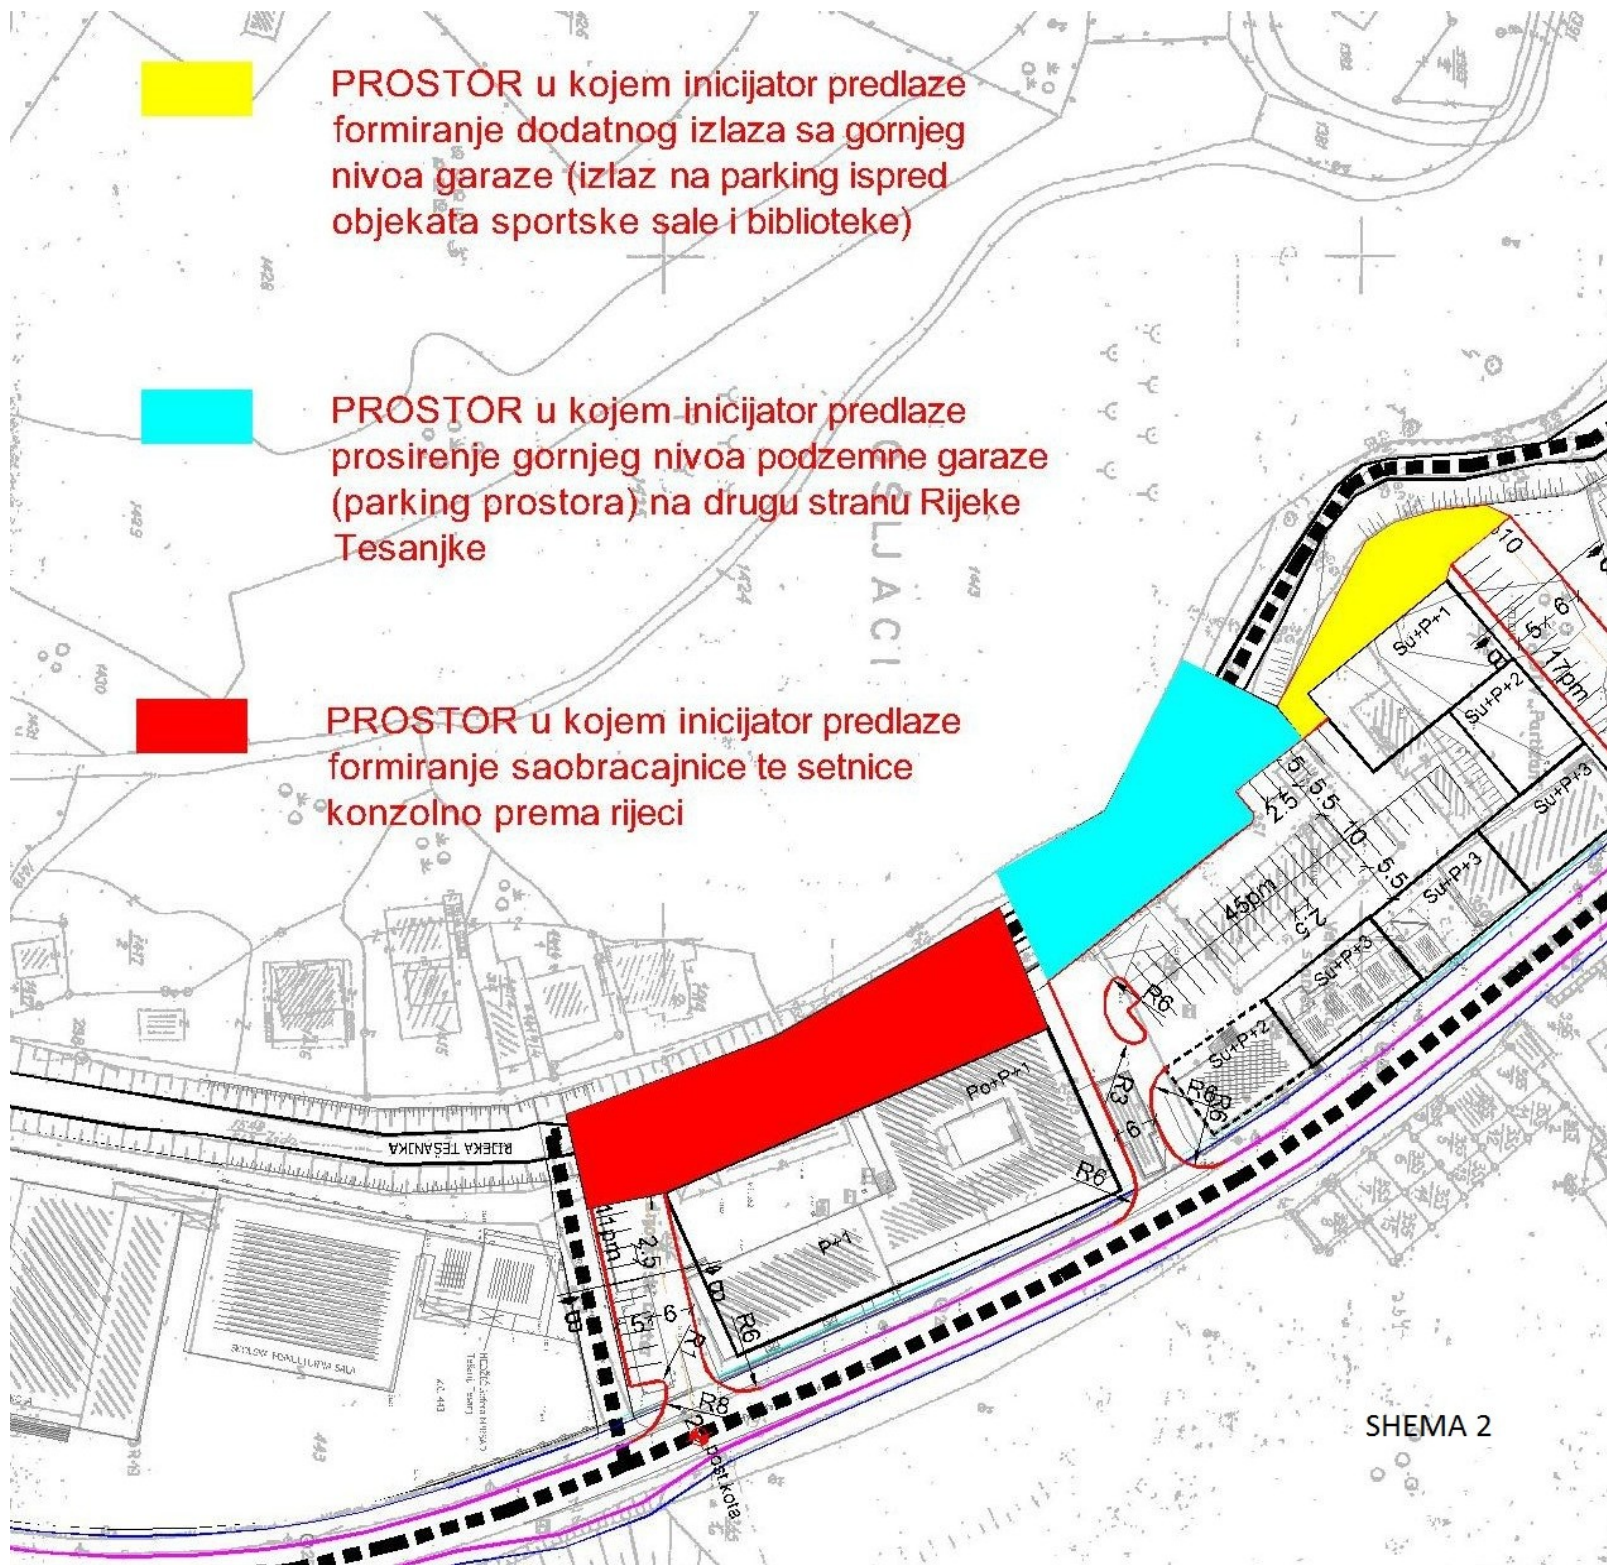

PROSTOR u kojem inicijator predlaže formiranje dodatnog izlaza sa gornjeg nivoa garaze (izlaz na parking ispred objekata sportske sale i biblioteke)



PROSTOR u kojem inicijator predlaže proširenje gornjeg nivoa podzemne garaze (parking prostora) na drugu stranu Rijeke Tesanjke



PROSTOR u kojem inicijator predlaže formiranje saobraćajnice te setnice konzolno prema rijeci

HEMA 2