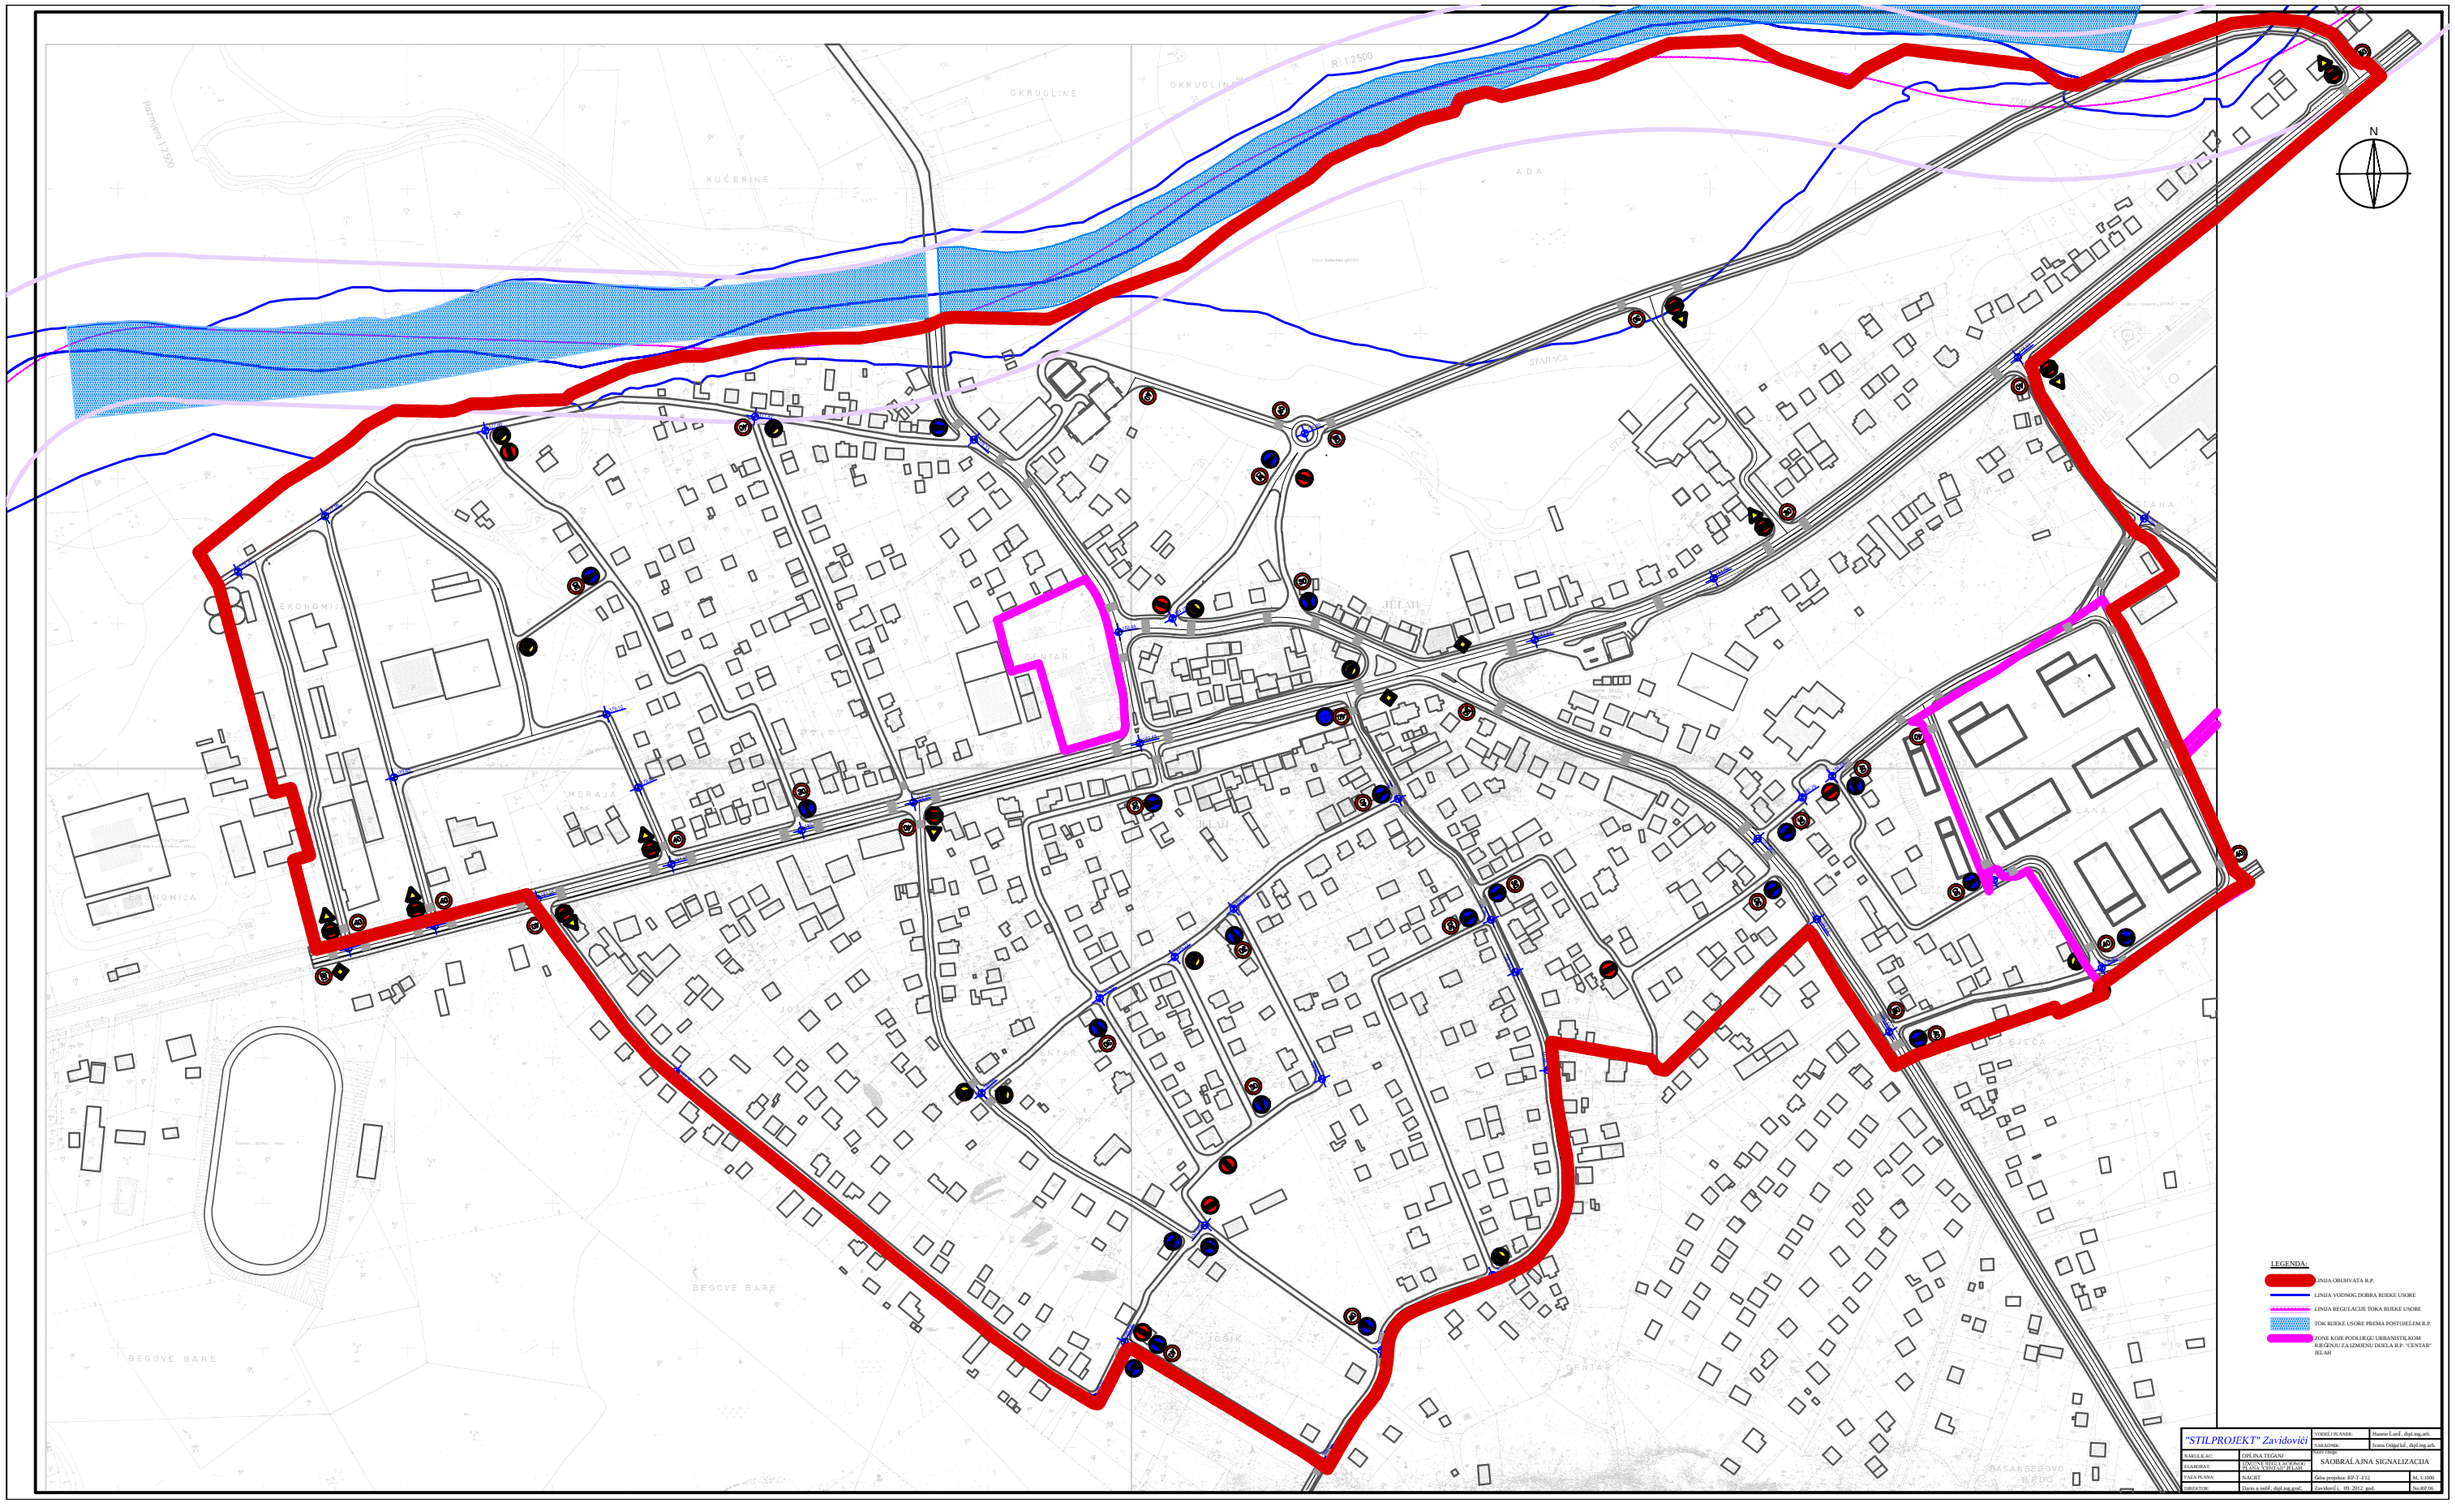

"STILPROJEKT" Zavidovići		VODEĆI PLANER:	Husein Ćorić, dipl.ing.arh.
		SARADNIK:	Ivana Odžić kić, dipl.ing.arh.
NARUČILAC:	OPĆINA TEŠANJ	Naziv nacrta:	SAOBRAĆAJNA SIGNALIZACIJA
ELABORAT:	IZMJENE I DOPUNE PLANA VANJSKE JELAH		
FAZA PLANA:	NACRT	Ćelia projekta: RP-T-212	M. 1:1000
DIREKTOR:	Darko u ostiĆ, dipl.ing.grad.	Zavidovići, 09. 2012. god.	Nro:RP 06