

**LEGENDA:**

- POSTOJEĆI KOLEKTOR
- GLAVNI KOLEKTORI (PREDMET PROJEKTA)
- SEKUNDARNI KOLEKTOR/KUĆNI PRIKLJUČCI (PREDMET PROJEKTA)
- DOVODNI CJEVOVODI IZ OBJEKTA DN160 (U REŽIJI KORISNIKA)

TALWEG d.o.o. Tuzla Kalidra 2, 75 000 Tuzla		Općina Tešanj	
Odgovorni projektant: Jasno Obracic, dipl.ing grad.		Projekt: GLAVNI PROJEKAT SEKUNDARNE MREŽE KANALIZACIJE RADIŠA SA KUĆNIM PRIKLJUČCIMA U DIJELU MZ RADIŠA, OPĆINA TEŠANJ	
Datum: 30-C/23		Liet broj: _____	
Mjerilo: 1:1000		Liet broj: _____	
Naziv: _____		Liet broj: _____	


LEGENDA:

POSTOJEĆI KOLEKTOR


GLAVNI KOLEKTORI (PREDMET PROJEKTA)

SEKUNDARNI KOLEKTORI/KUĆNI PRIKLJUČCI (PREDMET PROJEKTA)

DOVODNI CJEVOVODI IZ OBJEKTA DN160 (U REZJI KORISNIKA)

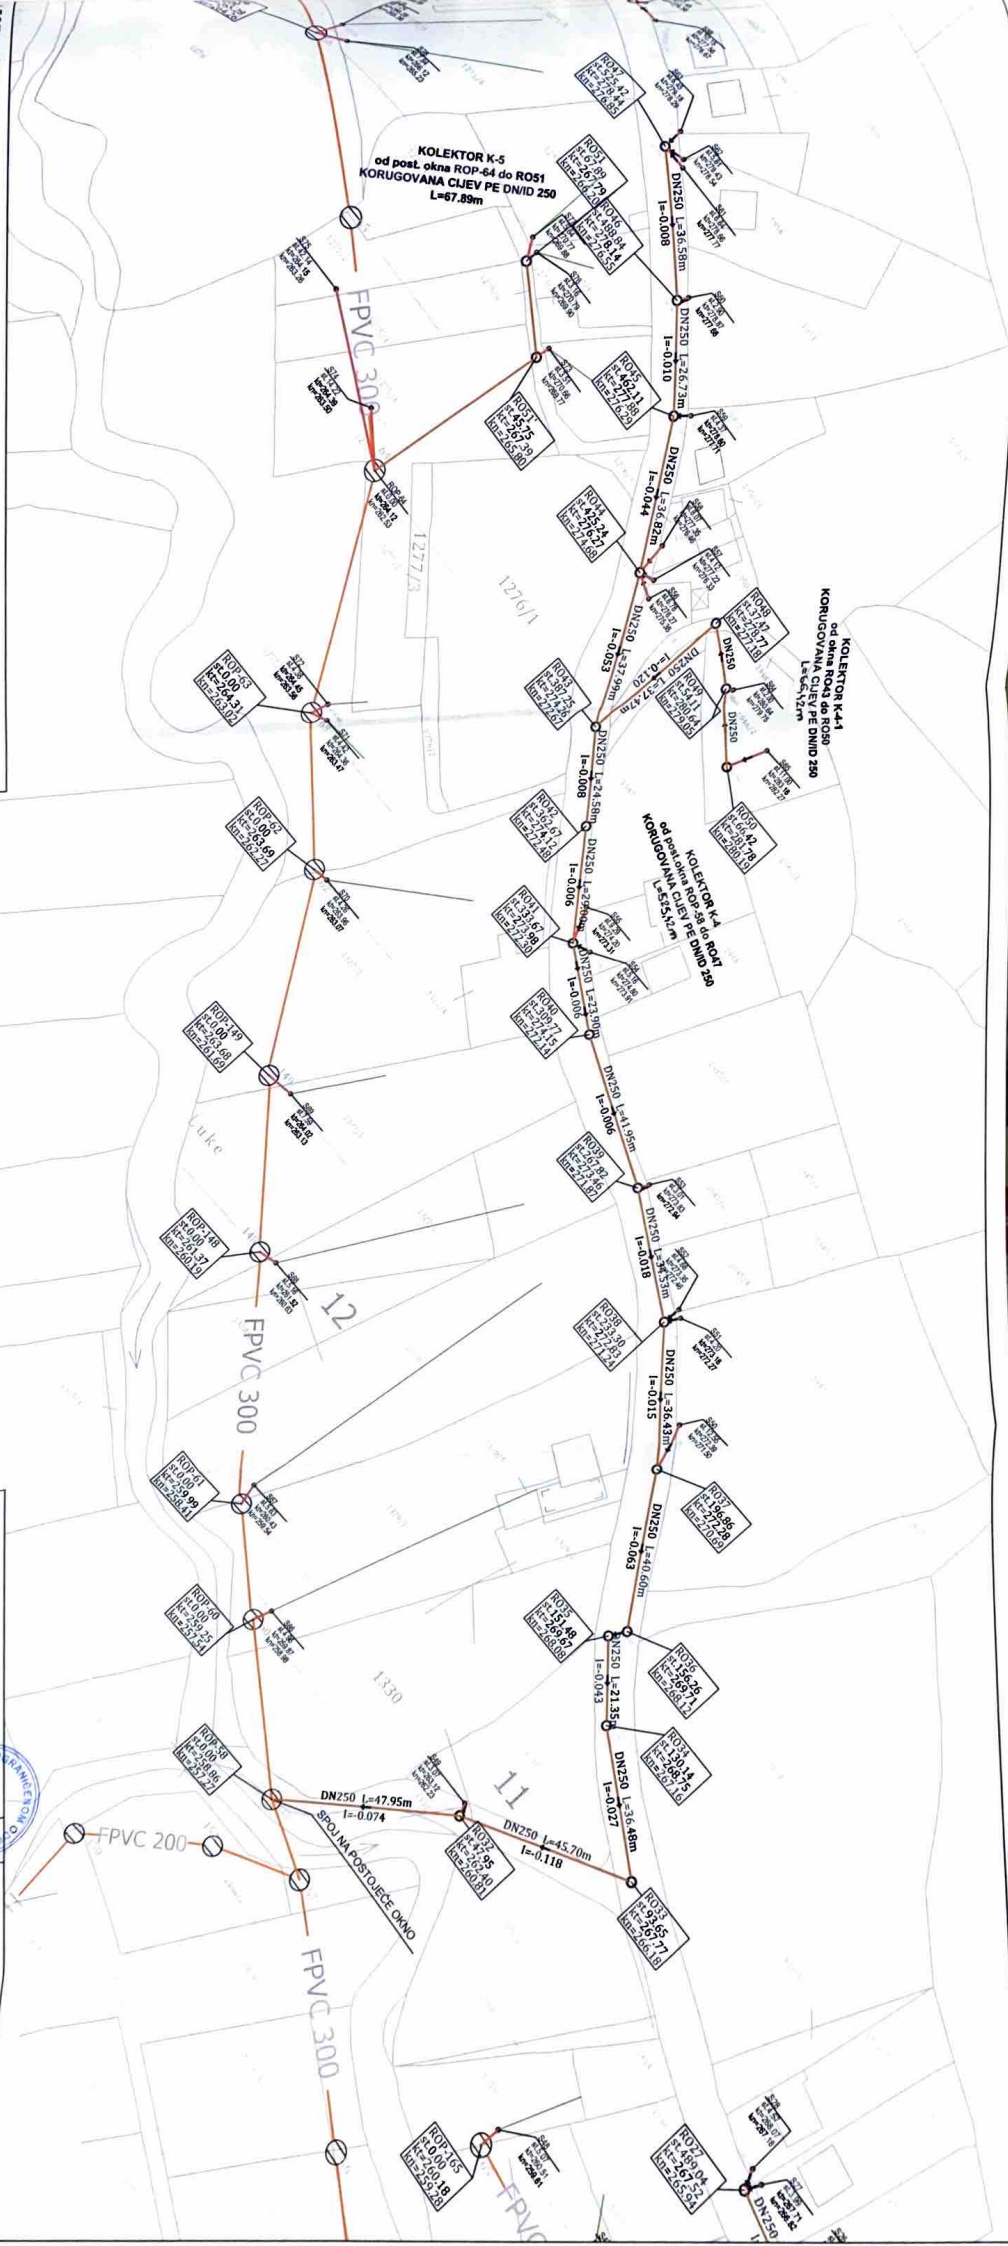

Mjerna: 1:1000			
Napravio: [blank]			
Provjera: [blank]			

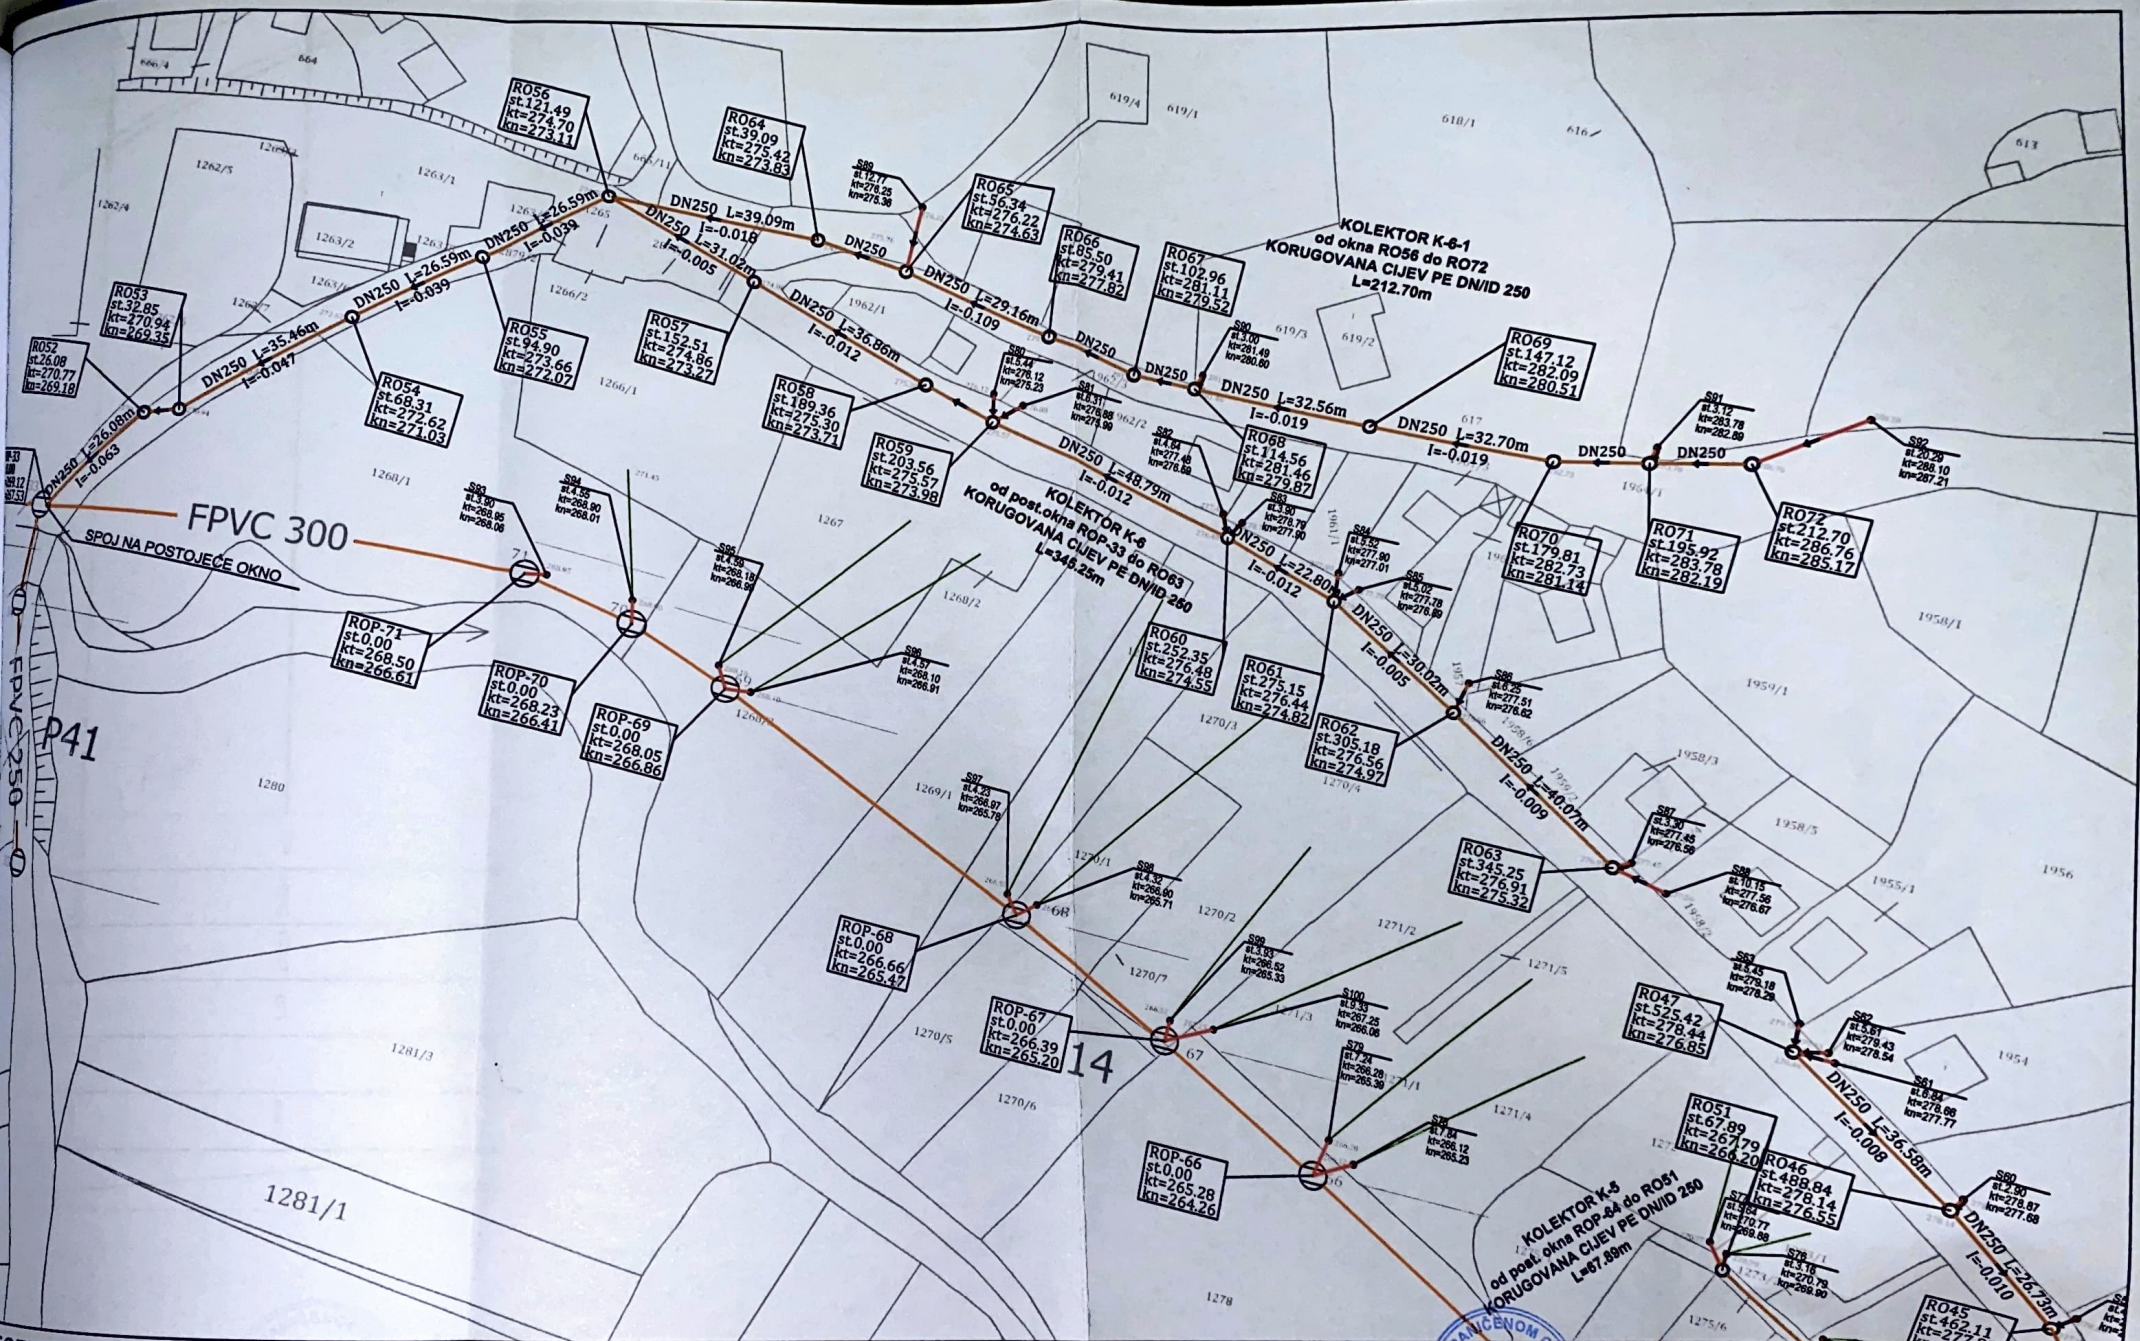

LEGENDA:

- POSTOJEĆI KOLEKTOR
- GLAVNI KOLEKTORI (PREDMET PROJEKTA)
- SEKUNDARNI KOLEKTORI/KUĆNI PRIKLJUČCI (PREDMET PROJEKTA)
- DOVODNI CJEVOVODI IZ OBJEKATA DN160 (U REŽIJI KORISNIKA)

TALWEG d.o.o. Tuzla Kaldrima 2, 75 000 Tuzla			Investitor: Općina Tešanj	
Odgovorni projektant: Jasko Obralić, dipl.ing.grad.			Projekt: GLAVNI PROJEKAT SEKUNDARNE MREŽE KANALIZACIJE RADUŠA SA KUĆNIM PRIKLJUČCIMA U DIJELU MZ RADUŠA, OPĆINA TEŠANJ	
TALWEG			Poglavlje: B. GRAFIČKI DIO	
			List broj: 26	
Šifra: 38-C/23		Datum: Septembar 2023.		Mjerilo: 1:1000
Nacr:			SITUACIJA	