

IDEJNO URBANISTIČKO RJEŠENJE




"VRATA GRADA 2" , TEŠANJ

Tešanj, 02.11.2010.

Prof. dr. sc. Muhamed Hamidović d.i.a

Mr. sc. Elvedin Bečić d.i.a


Idejno urbanističko rješenje "VRATA GRADA 2"; Tešanj

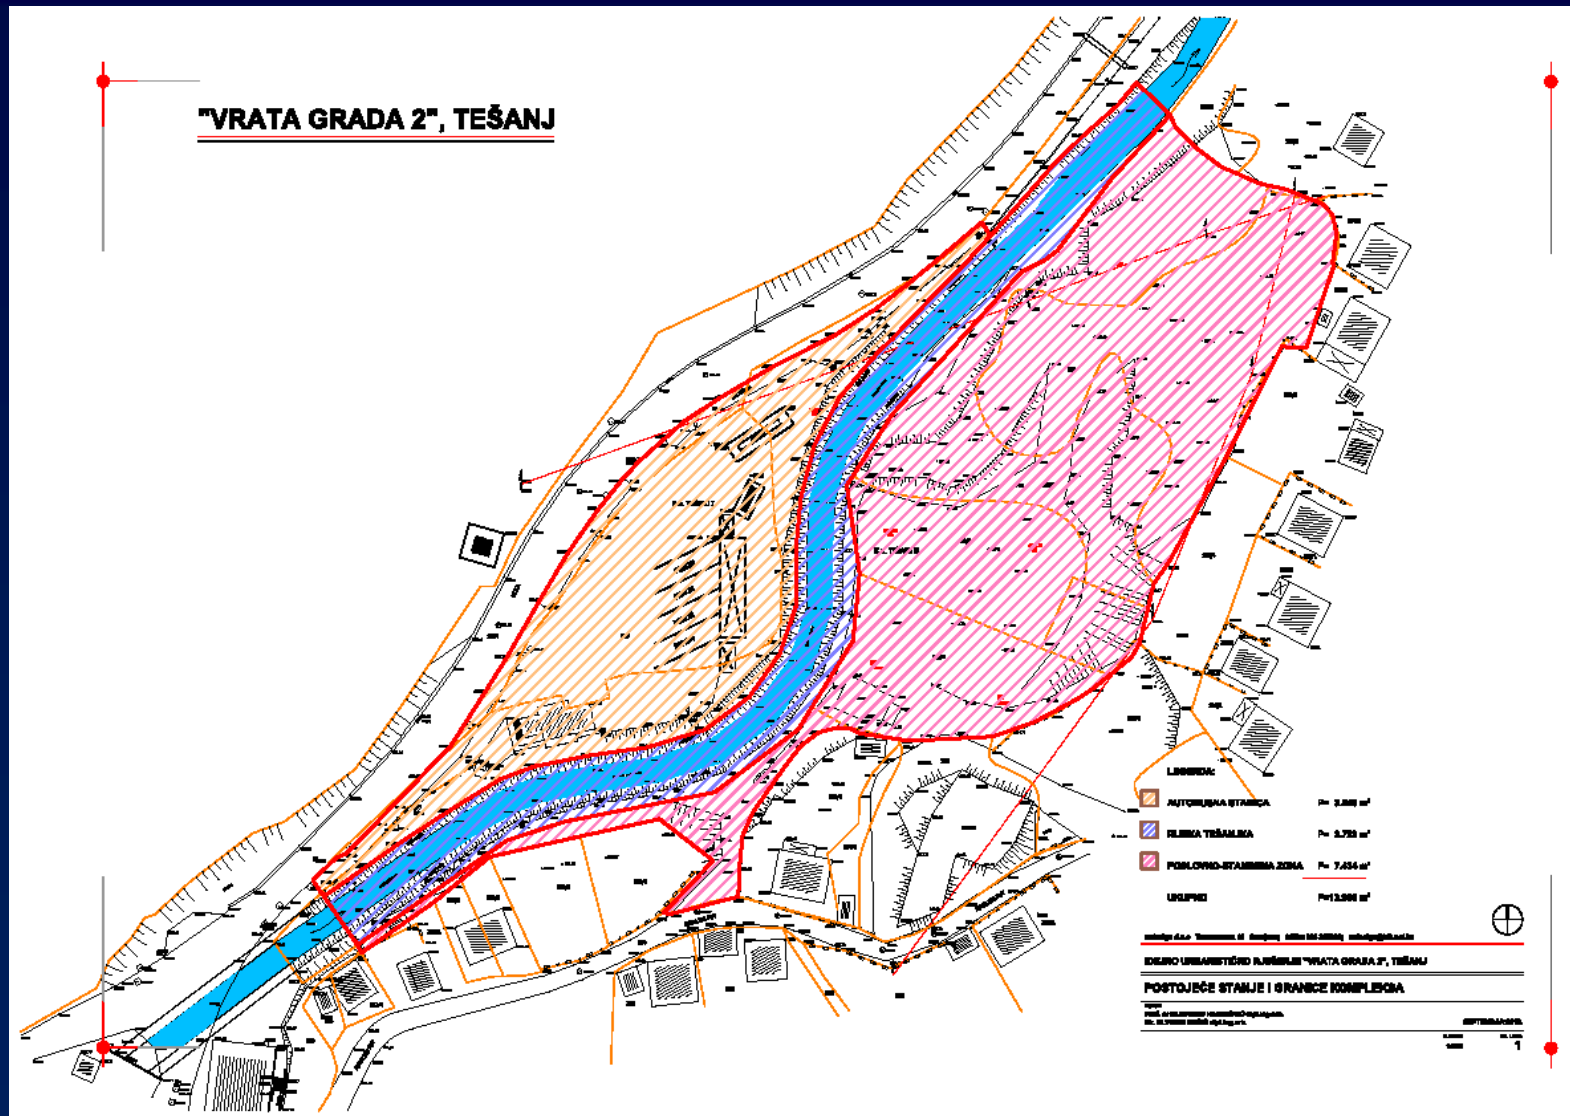


Idejno urbanističko rješenje "VRATA GRADA 2"; Tešanj




Idejno urbanističko rješenje "VRATA GRADA 2"; Tešanj

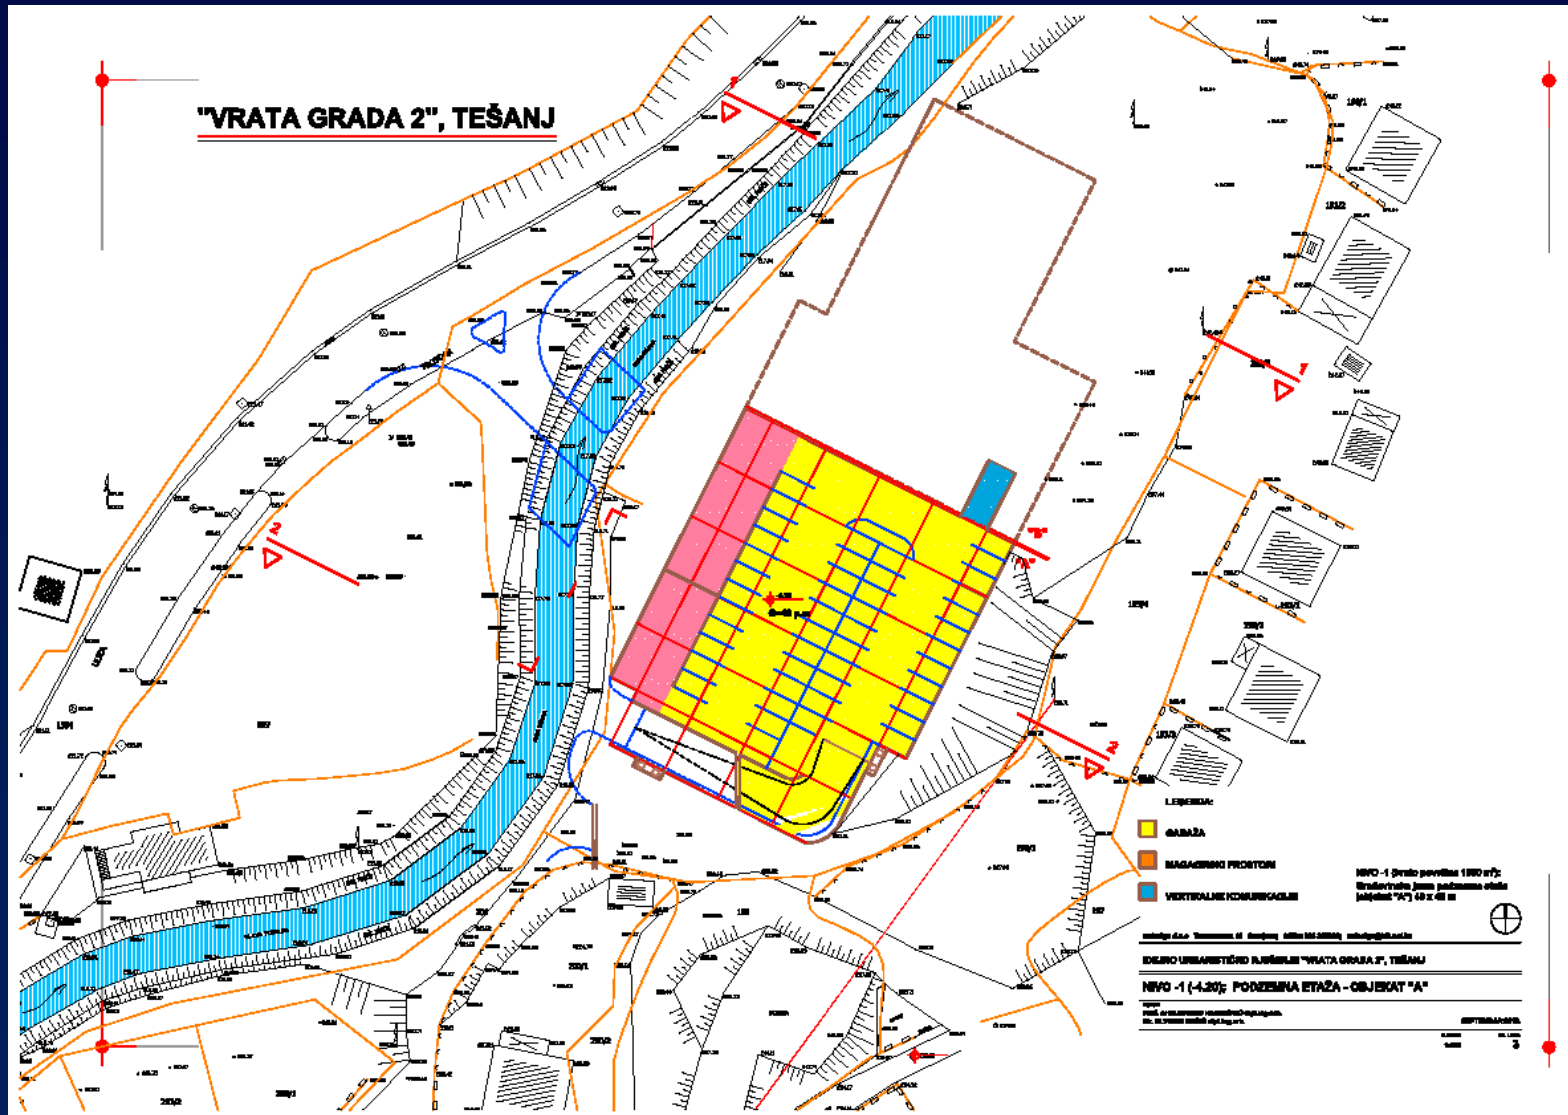


Idejno urbanističko rješenje "VRATA GRADA 2"; Tešanj

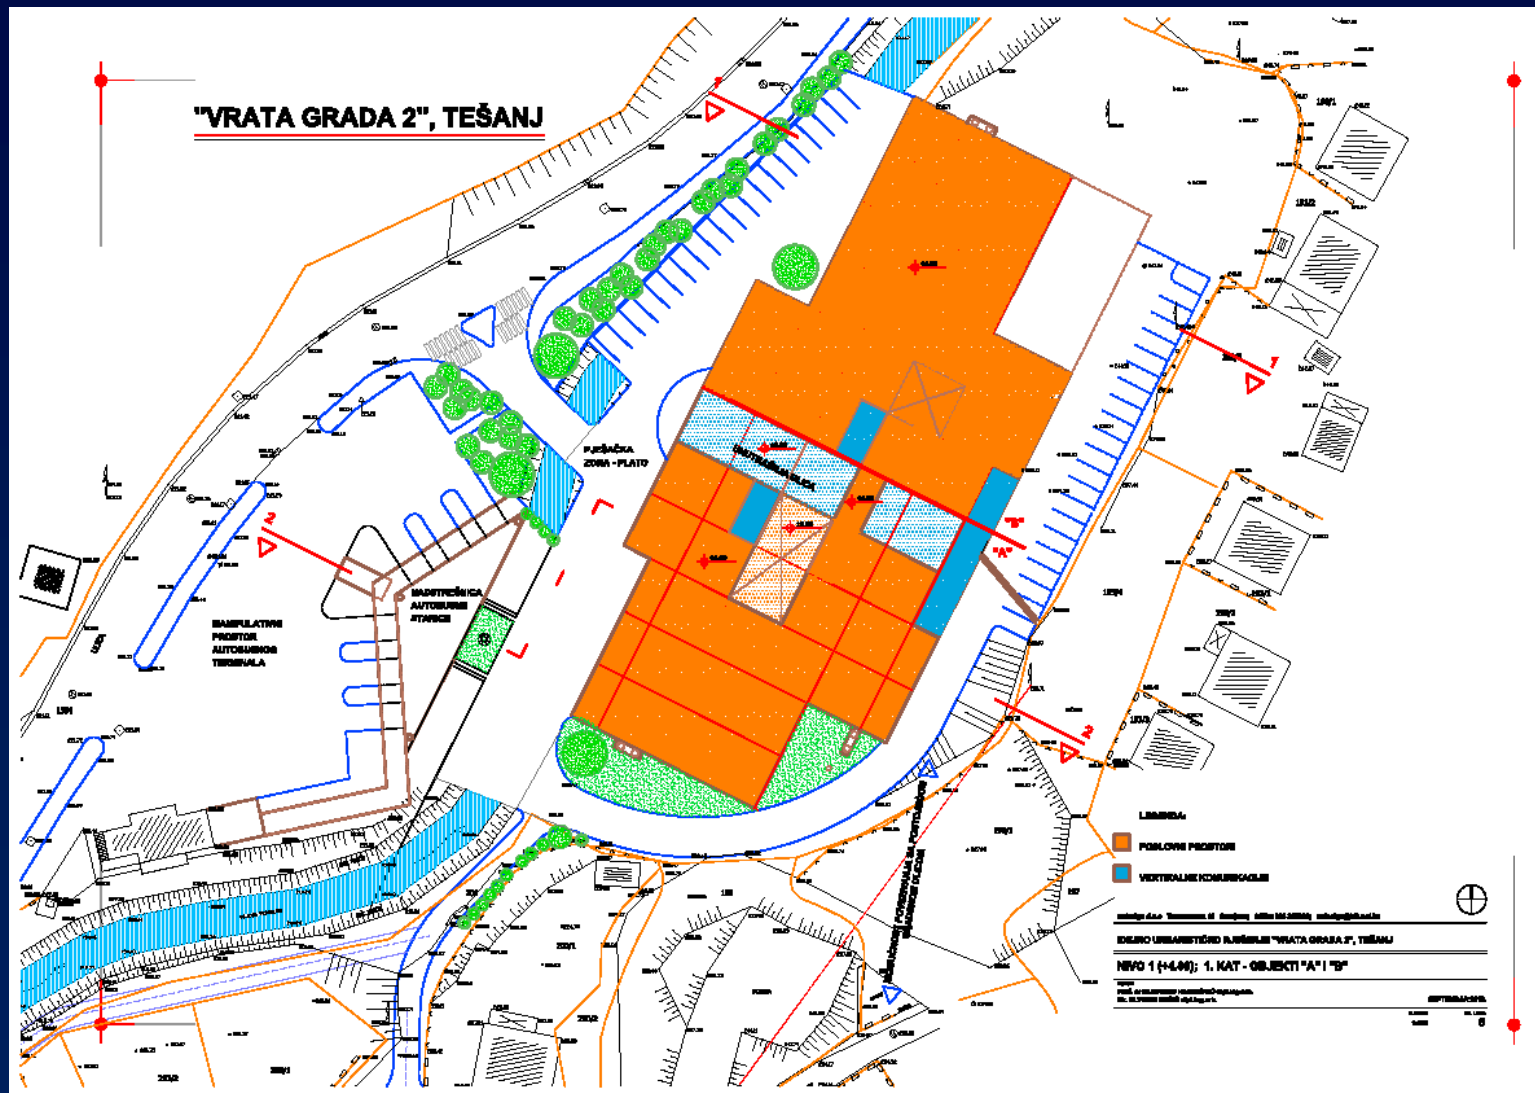


Idejno urbanističko rješenje "VRATA GRADA 2"; Tešanj

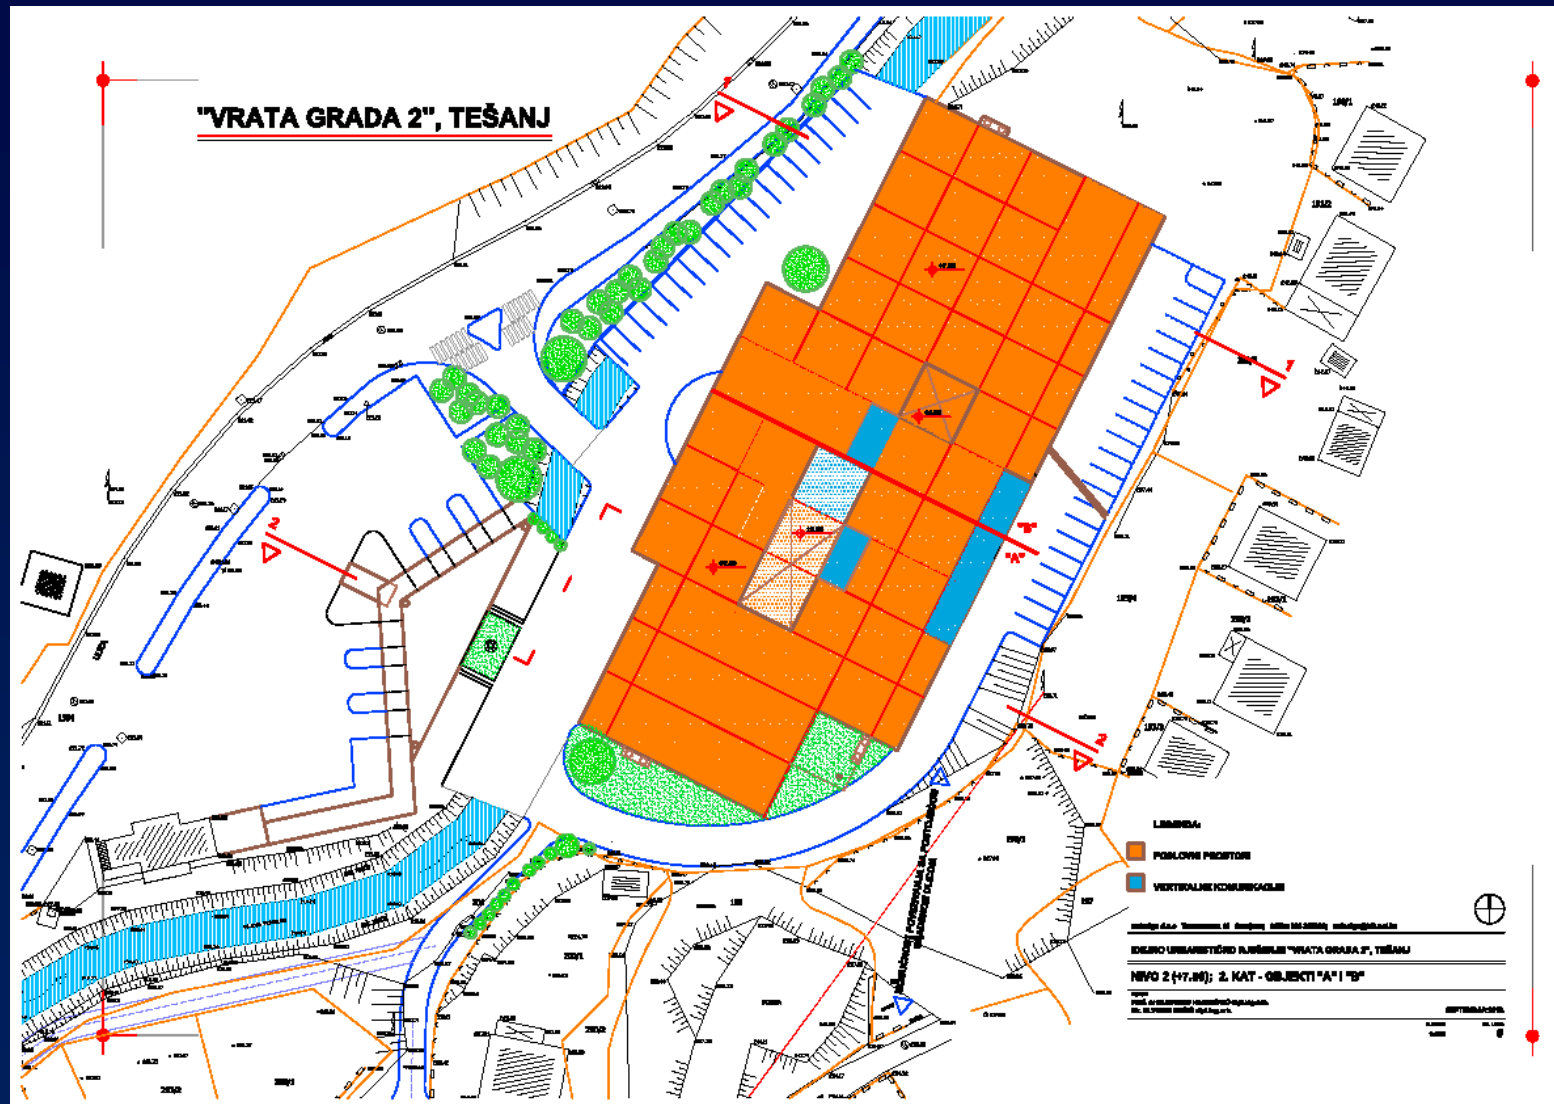


Idejno urbanističko rješenje "VRATA GRADA 2"; Tešanj

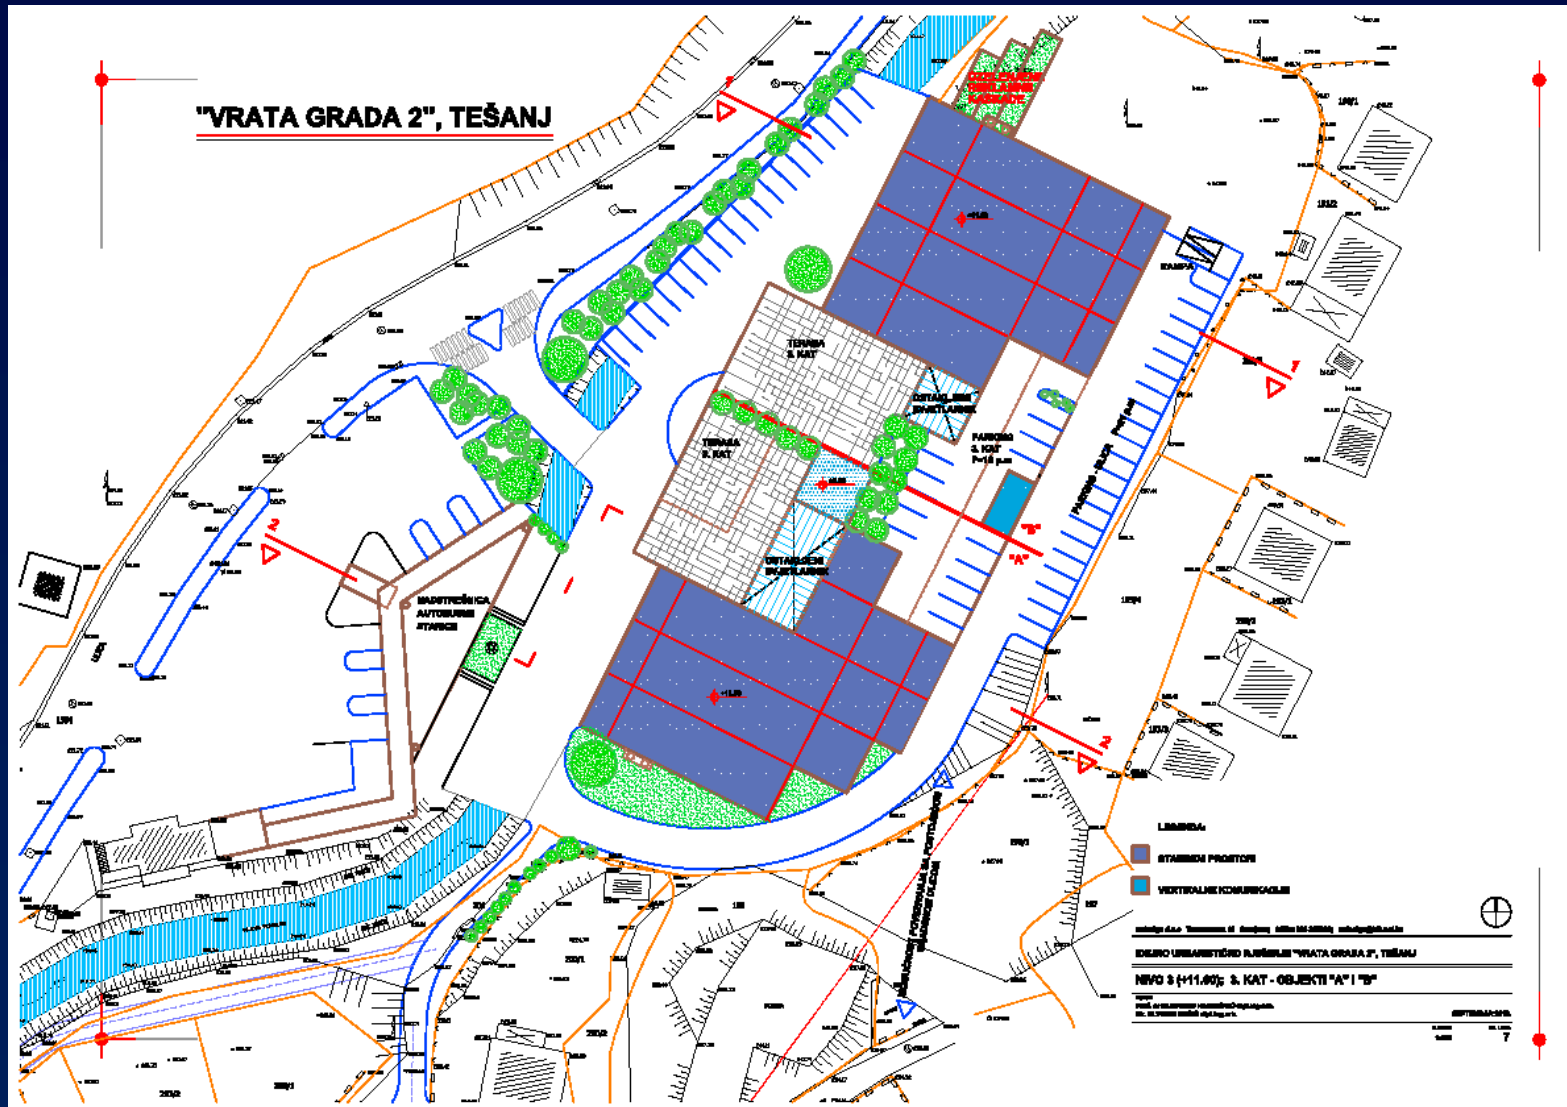

Idejno urbanističko rješenje "VRATA GRADA 2"; Tešanj


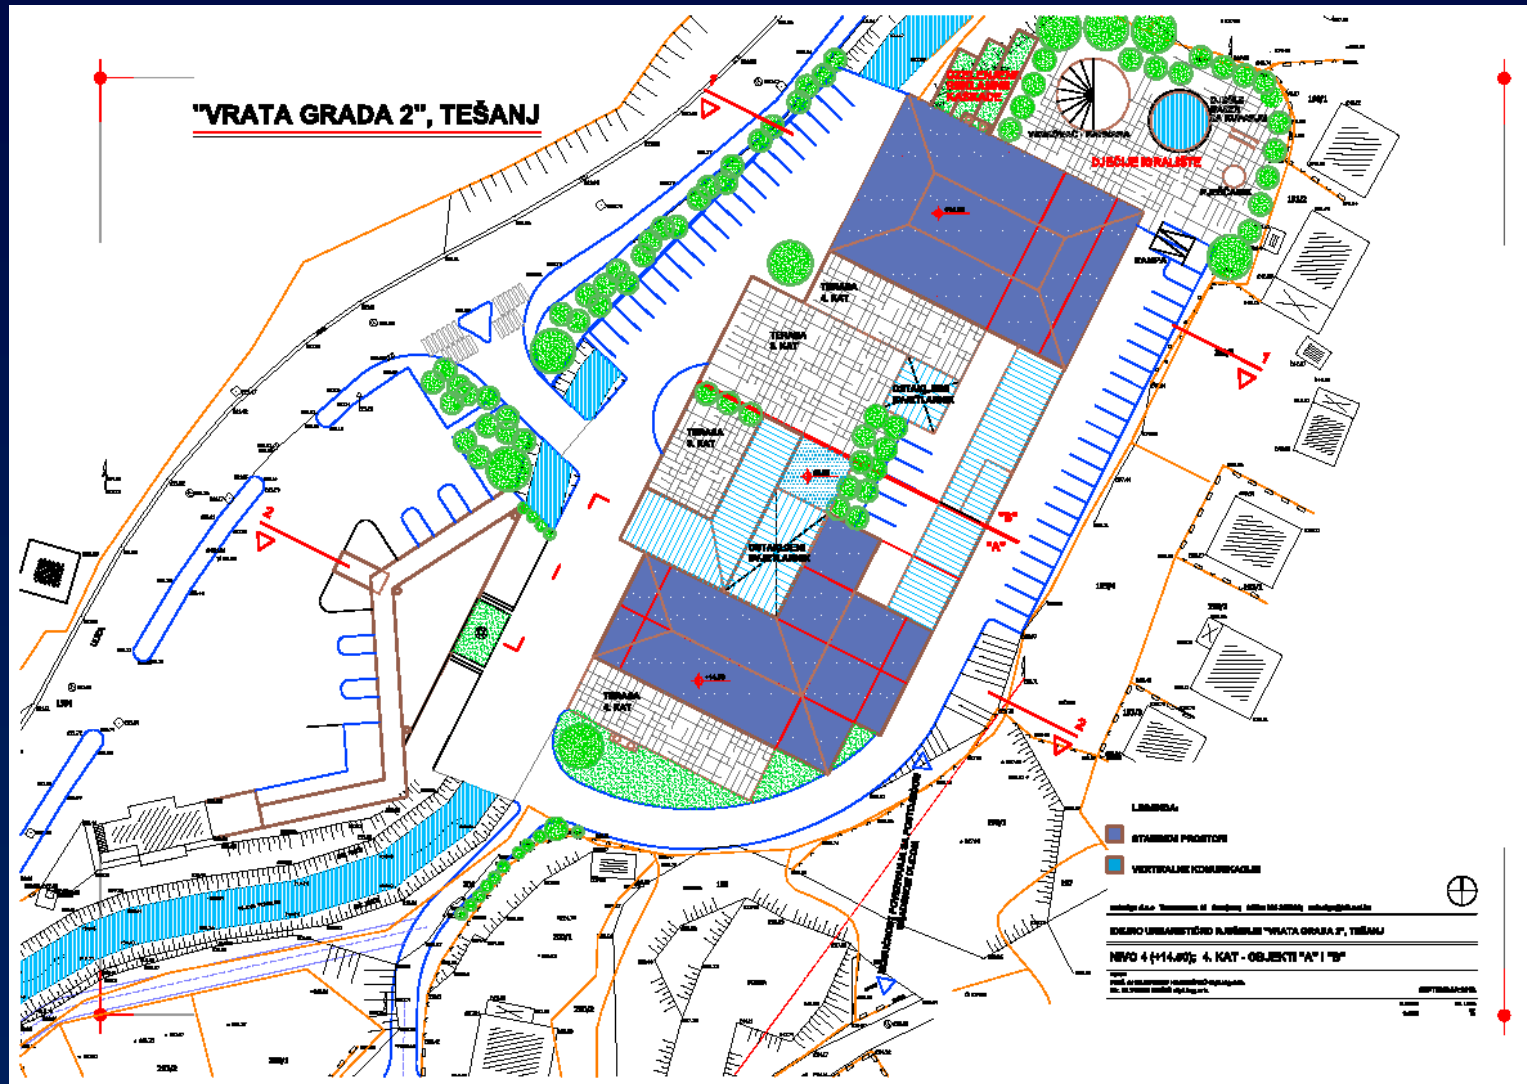


Idejno urbanističko rješenje "VRATA GRADA 2"; Tešanj

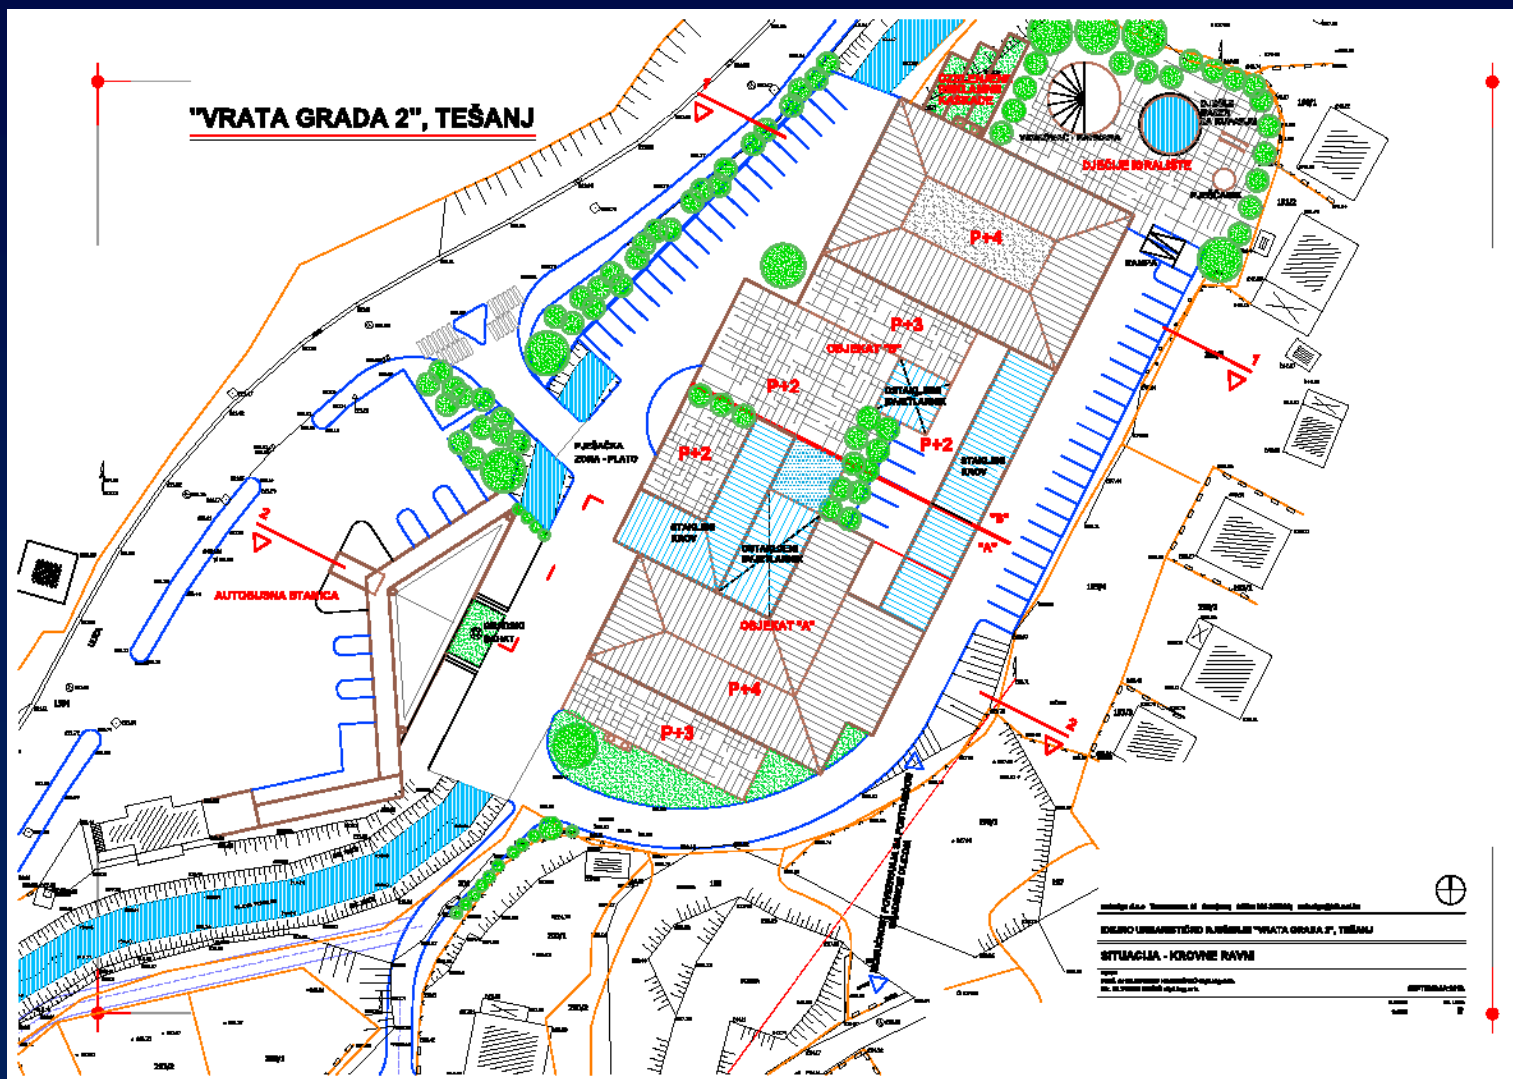

Idejno urbanističko rješenje "VRATA GRADA 2"; Tešanj

"VRATA GRADA 2", TEŠANJ

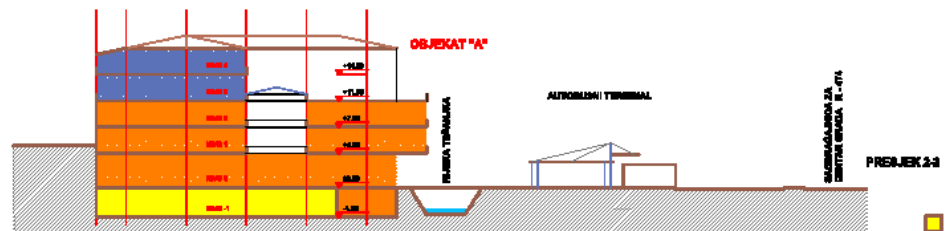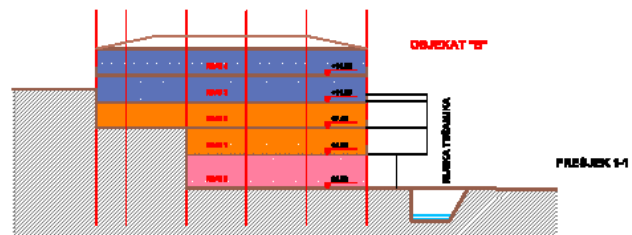

- LEGENDA:
- OŠTARIJA
 - MAGACINSKI PROSTOR
 - POSLOVNI PROSTOR
 - STAMBENI PROSTOR

 IDEJNO URBANISTIČKO RJEŠENJE "VRATA GRADA 2", TEŠANJ
 PRESECI 1-1; 2-2
 1:1000
 11

Idejno urbanističko rješenje "VRATA GRADA 2"; Tešanj



Idejno urbanističko rješenje "VRATA GRADA 2"; Tešanj



Idejno urbanističko rješenje "VRATA GRADA 2"; Tešanj



Idejno urbanističko rješenje "VRATA GRADA 2"; Tešanj

